

口 (サービスヤード)

制限 2.8m 車両留め置き不可

パントリー

準備室


アイリス

大ホール →

トイレ (小) →

- ・館内の壁、扉、イス、床等へのテープ貼りはできません。
- ・お荷物を事前にお預かりすることはできません。

ロービー ←

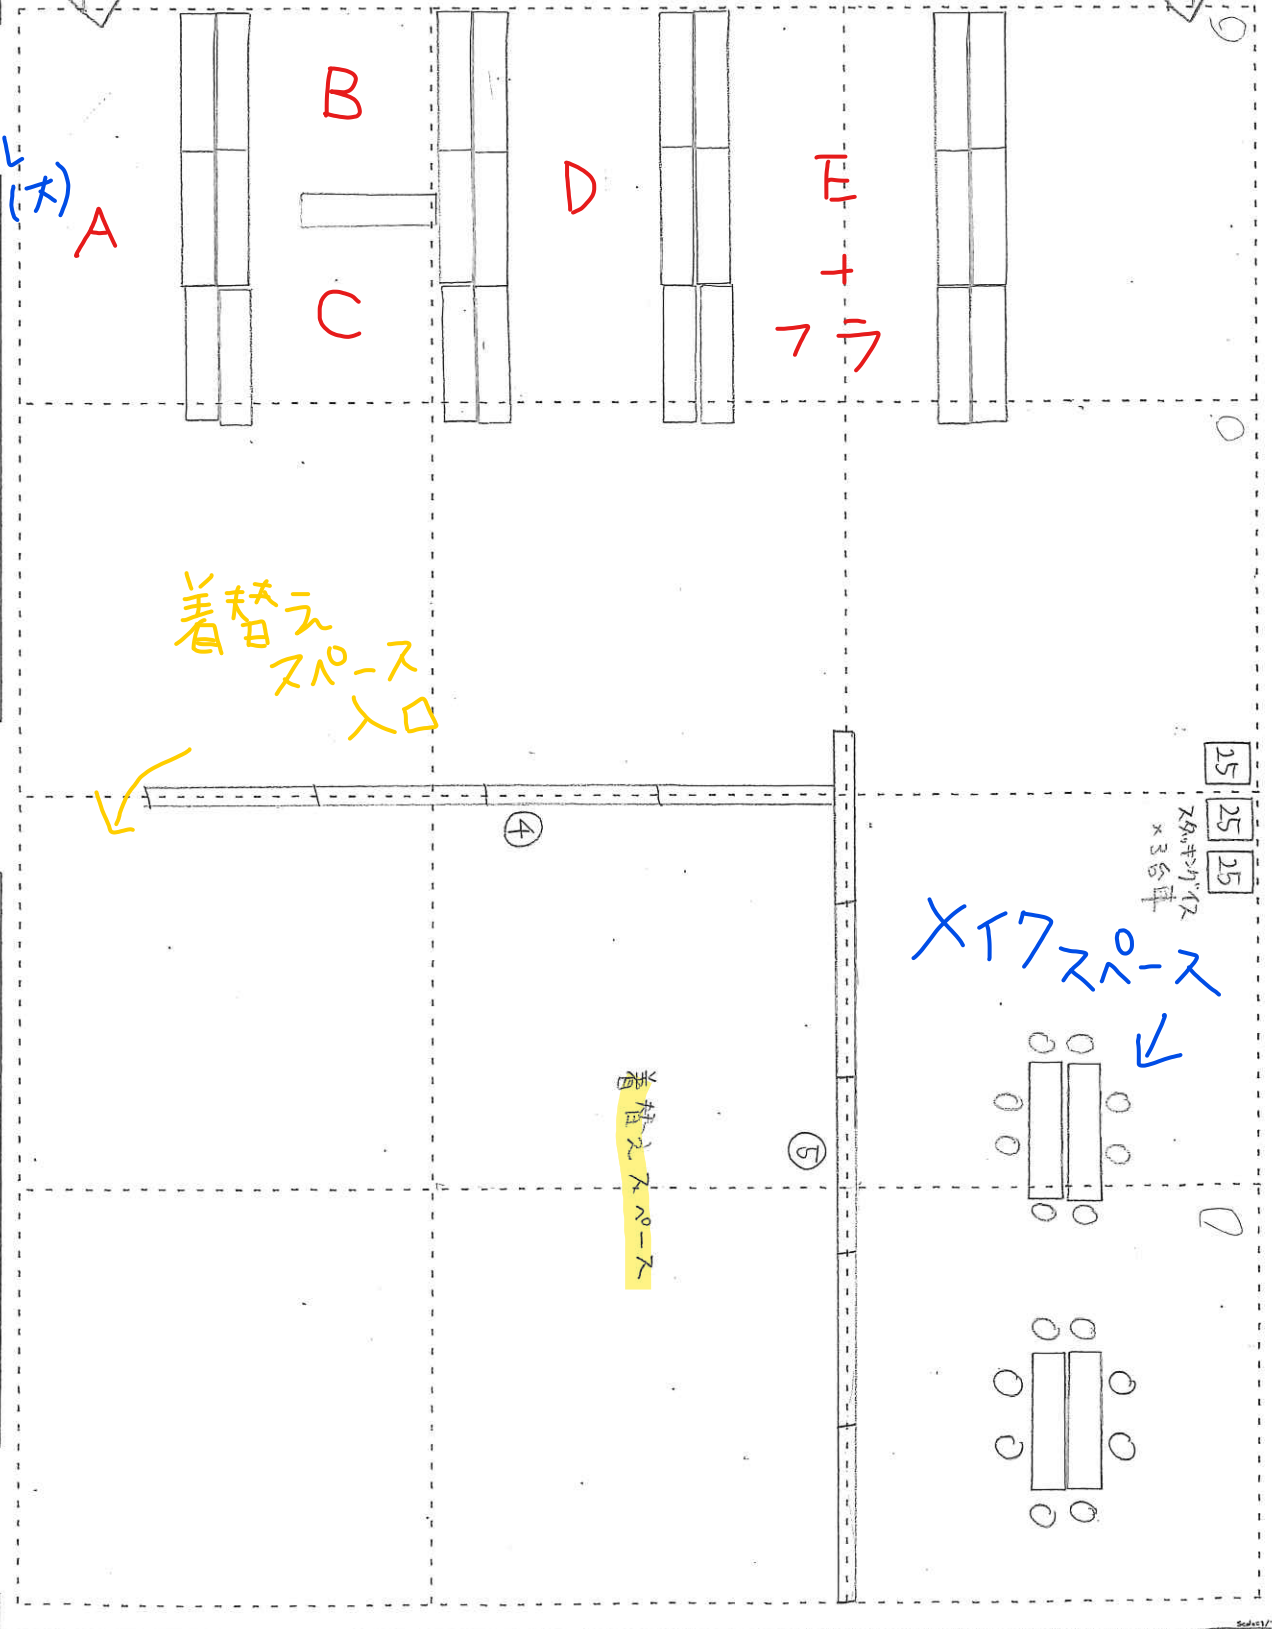

A

B

C

D

E

7ラ

着替え
スペース
入口

着替え
スペース

X 17 スポーツ

15
25
25

25m x 17m
x 3台車

⑤

④